


- LEGENDE:
- Einbau neuer Bauteile
  - Ausbau bestehender Bauteile
  - Teilaustausch / Verstärkung bestehender Bauteile

ARBEITSLEISTUNG:

Pos. 02.030:  
Ausbau der bestehenden Deckenbalken.

Pos. 02.040:  
Lagerung zur möglichen teilweisen Wiederverwendung für die neue Decke über UG.

Information:  
Die neue Deckenhöhe liegt ca. 50 cm unterhalb der jetzigen Balkenlage im höherliegenden Teil (zwischen Achse 1 und 3) und ca. 50 cm oberhalb der jetzigen Balkenlage im tieferliegenden Teil (zwischen Achse 3 und 5).

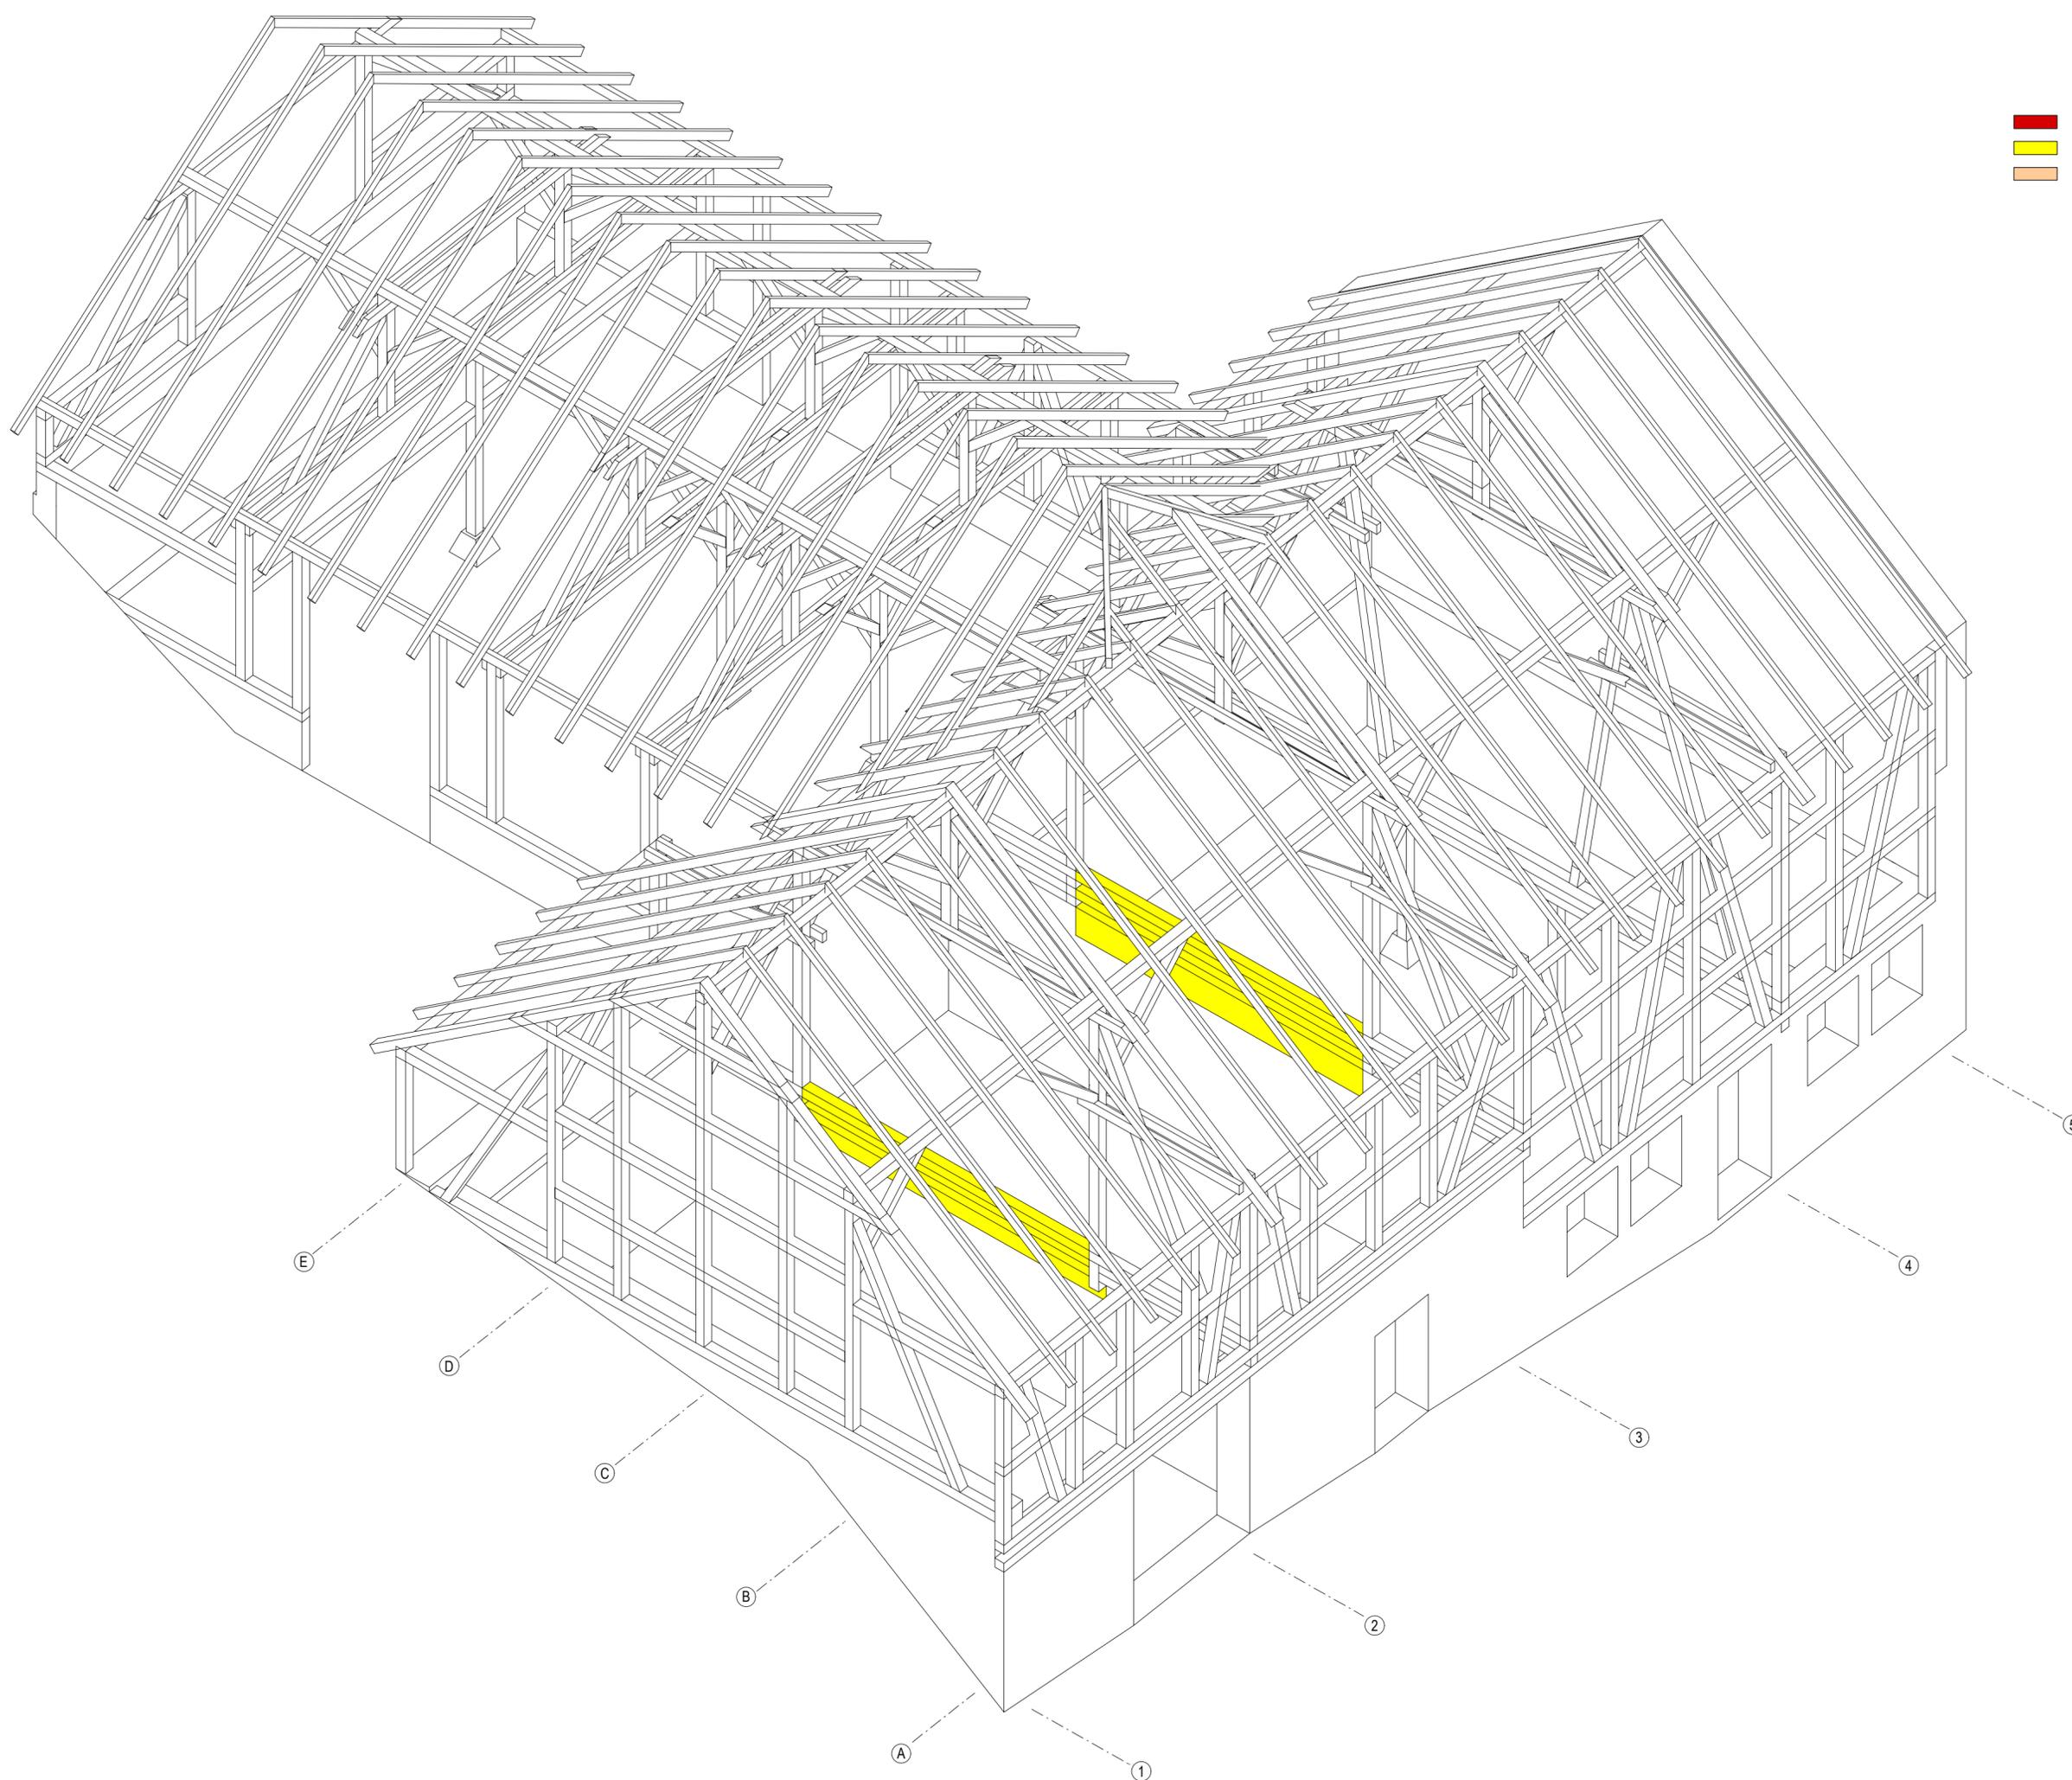


LEGENDE

- Einbau neuer Bauteile
- Ausbau bestehender Bauteile
- Teilaustausch / Verstärkung bestehender Bauteile

ARBEITSLISTUNG:


bauselts:  
Ausbau Mauerwerk Querwände Achse 2 und 3 und  
Herstellung Auflager für Deckenbalken.

Pos. 02.030:  
Aussägen Querbalken zwischen beiden Gesperrepfosten  
entsprechend.

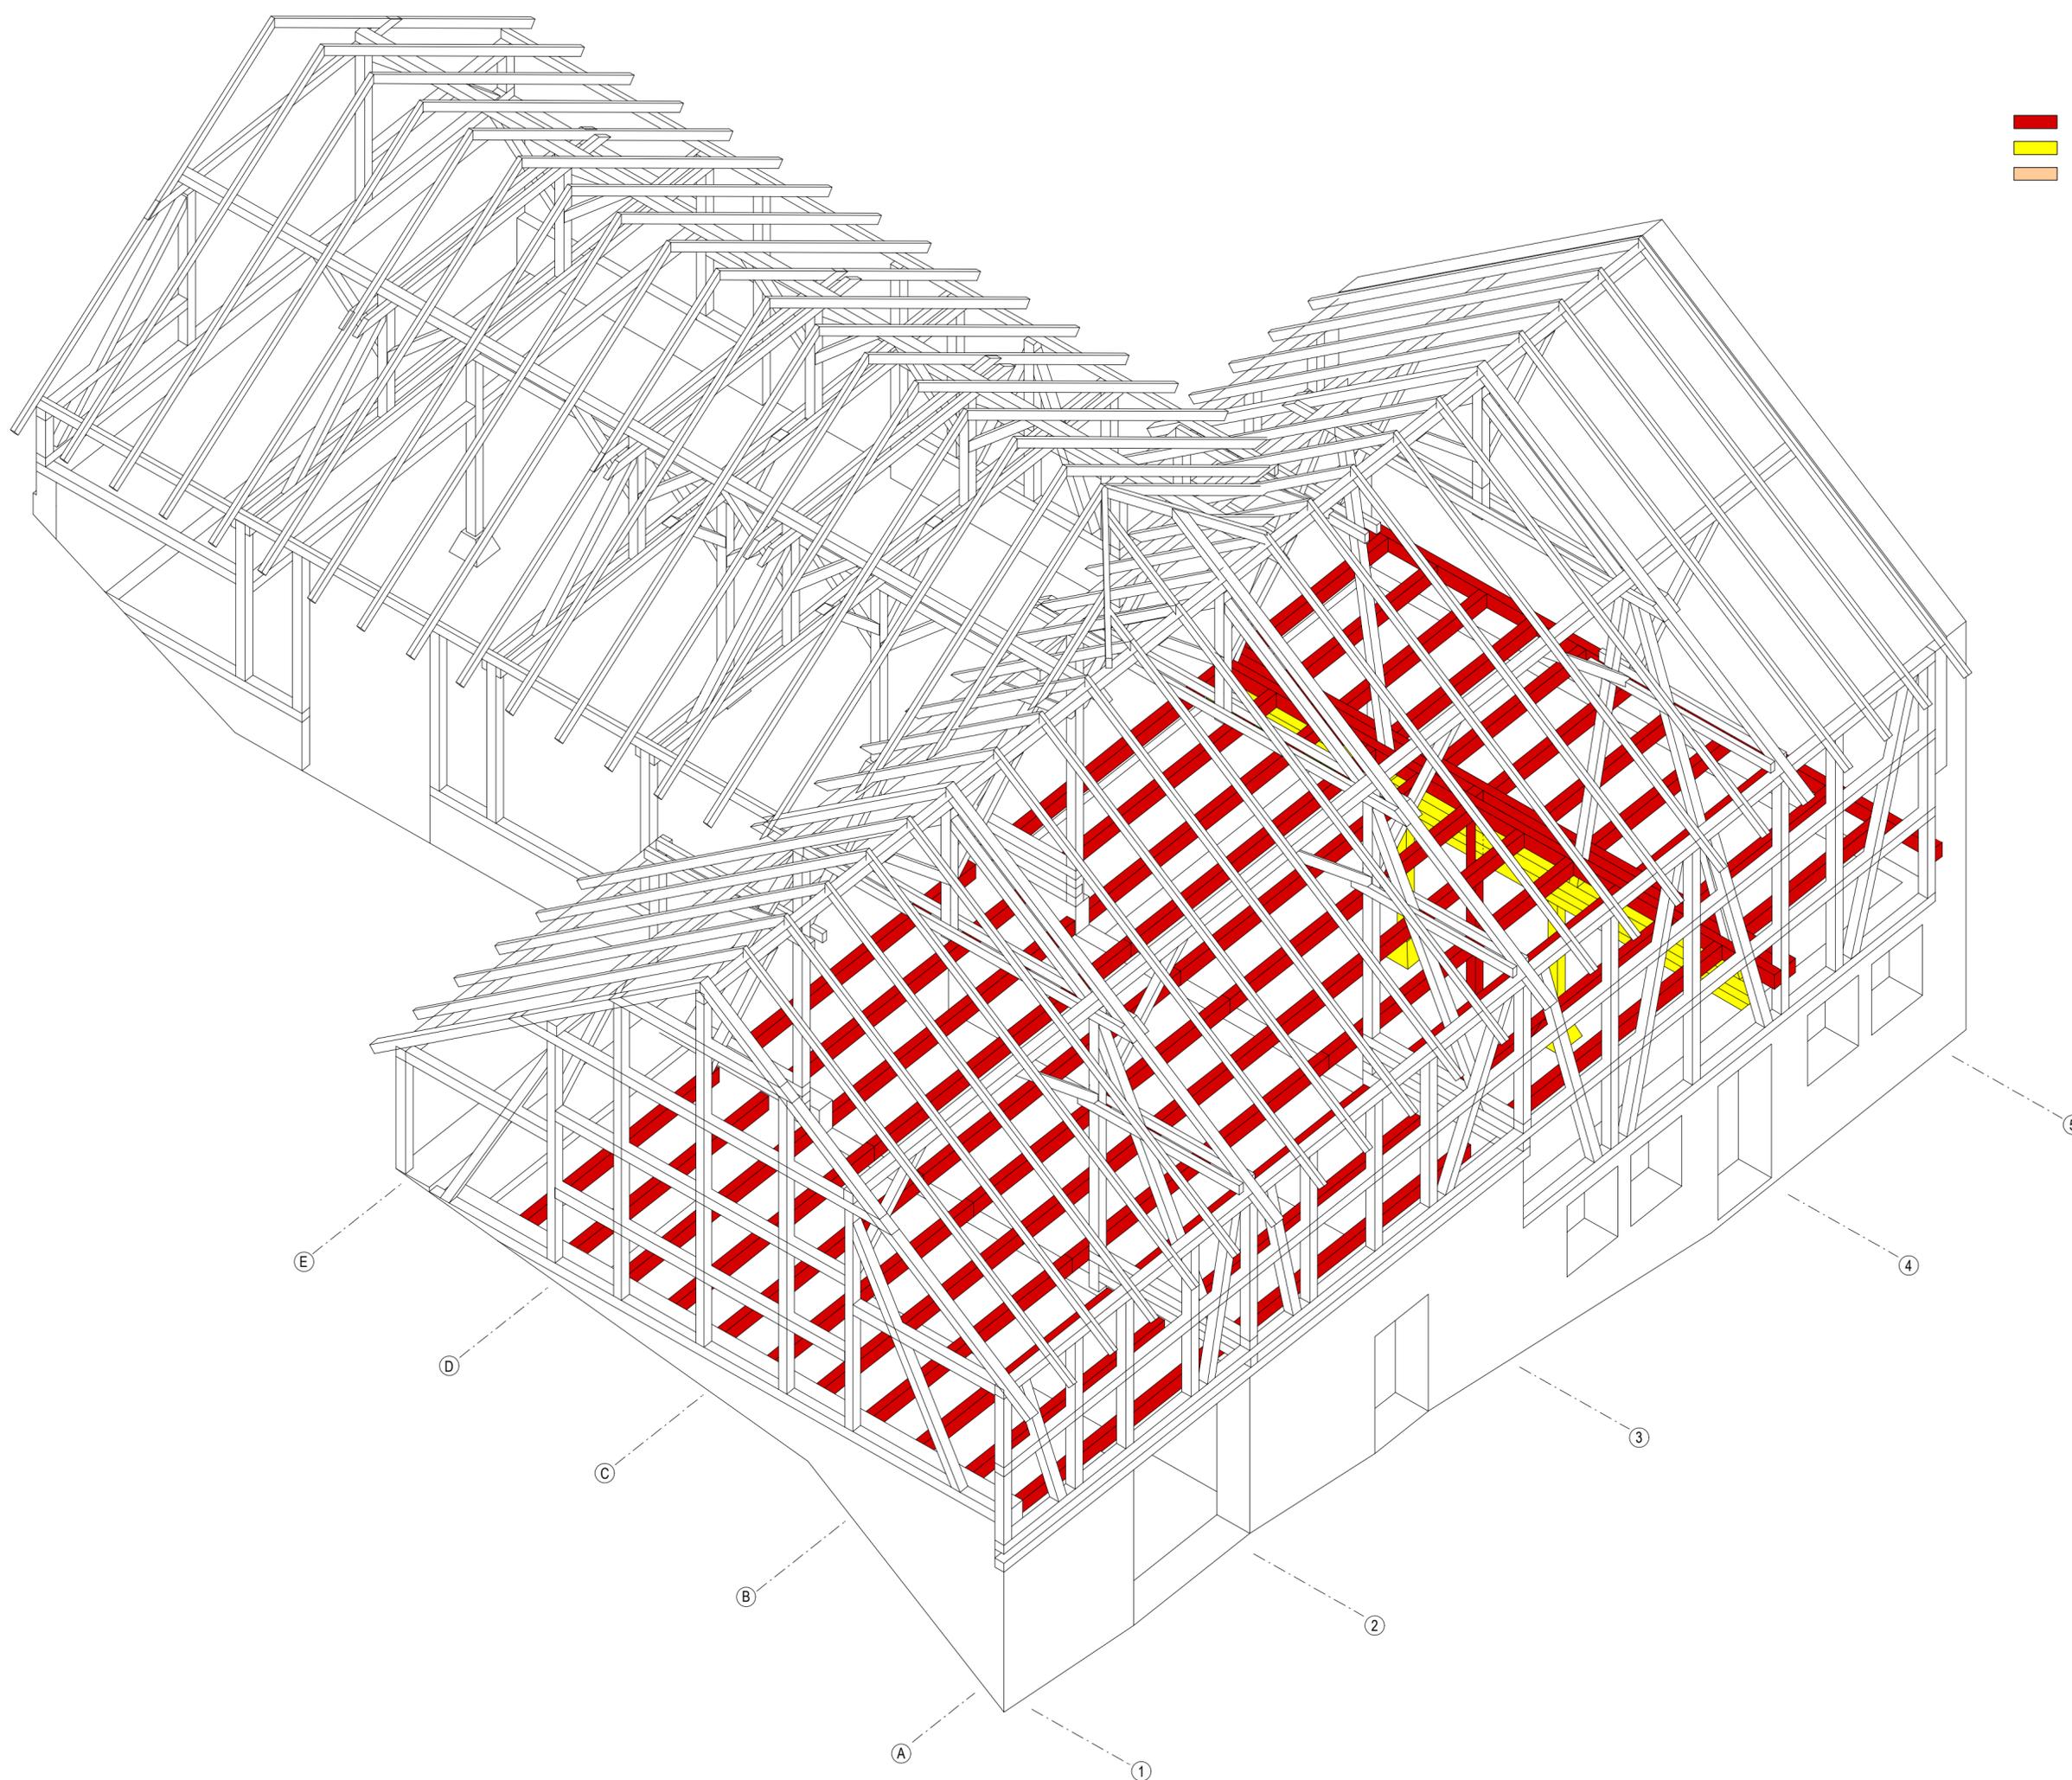


- LEGENDE
- Einbau neuer Bauteile
  - Ausbau bestehender Bauteile
  - Teilaustausch / Verstärkung bestehender Bauteile

- ARBEITSLEISTUNG:
- bauseits:  
 Betonieren eines neuen Fundamentes in Achse 4 mittig.
- Pos. 02.050:  
 Einbau der Zangen in Achse 4.
- Pos. 02.030:  
 Durchtrennen der bestehenden Balken in Achse 4 mittig, wo die neue Stütze gestellt werden soll.
- Pos. 02.050:  
 Stellen der neuen Stütze mittig in Achse 4. Verankerung mit den neuen Zangen.
- Pos. 02.030:  
 Ausbau der bestehenden Balken und Stützen in Achse 4.
- Pos. 02.100:  
 Kürzen der A-Pfosten unter neuer Zangenebene.
- bauseits:  
 Abtragen der bestehenden Fundamente.
- Pos. 02.050:  
 Einbau der restlichen Zangen und Randträger wo erforderlich.
- Pos. 02.040 / 02.050:  
 Einbau der Balken, wo möglich mit Balken der gelagerten Hölzer. Auflager auf Mauerwerk der Achsen 2 und 3 bzw. über Balkenträger angeschlossen an die Zangen und Randträger.
- Pos. 02.070:  
 Herstellen eines Treppenlochwechsels.

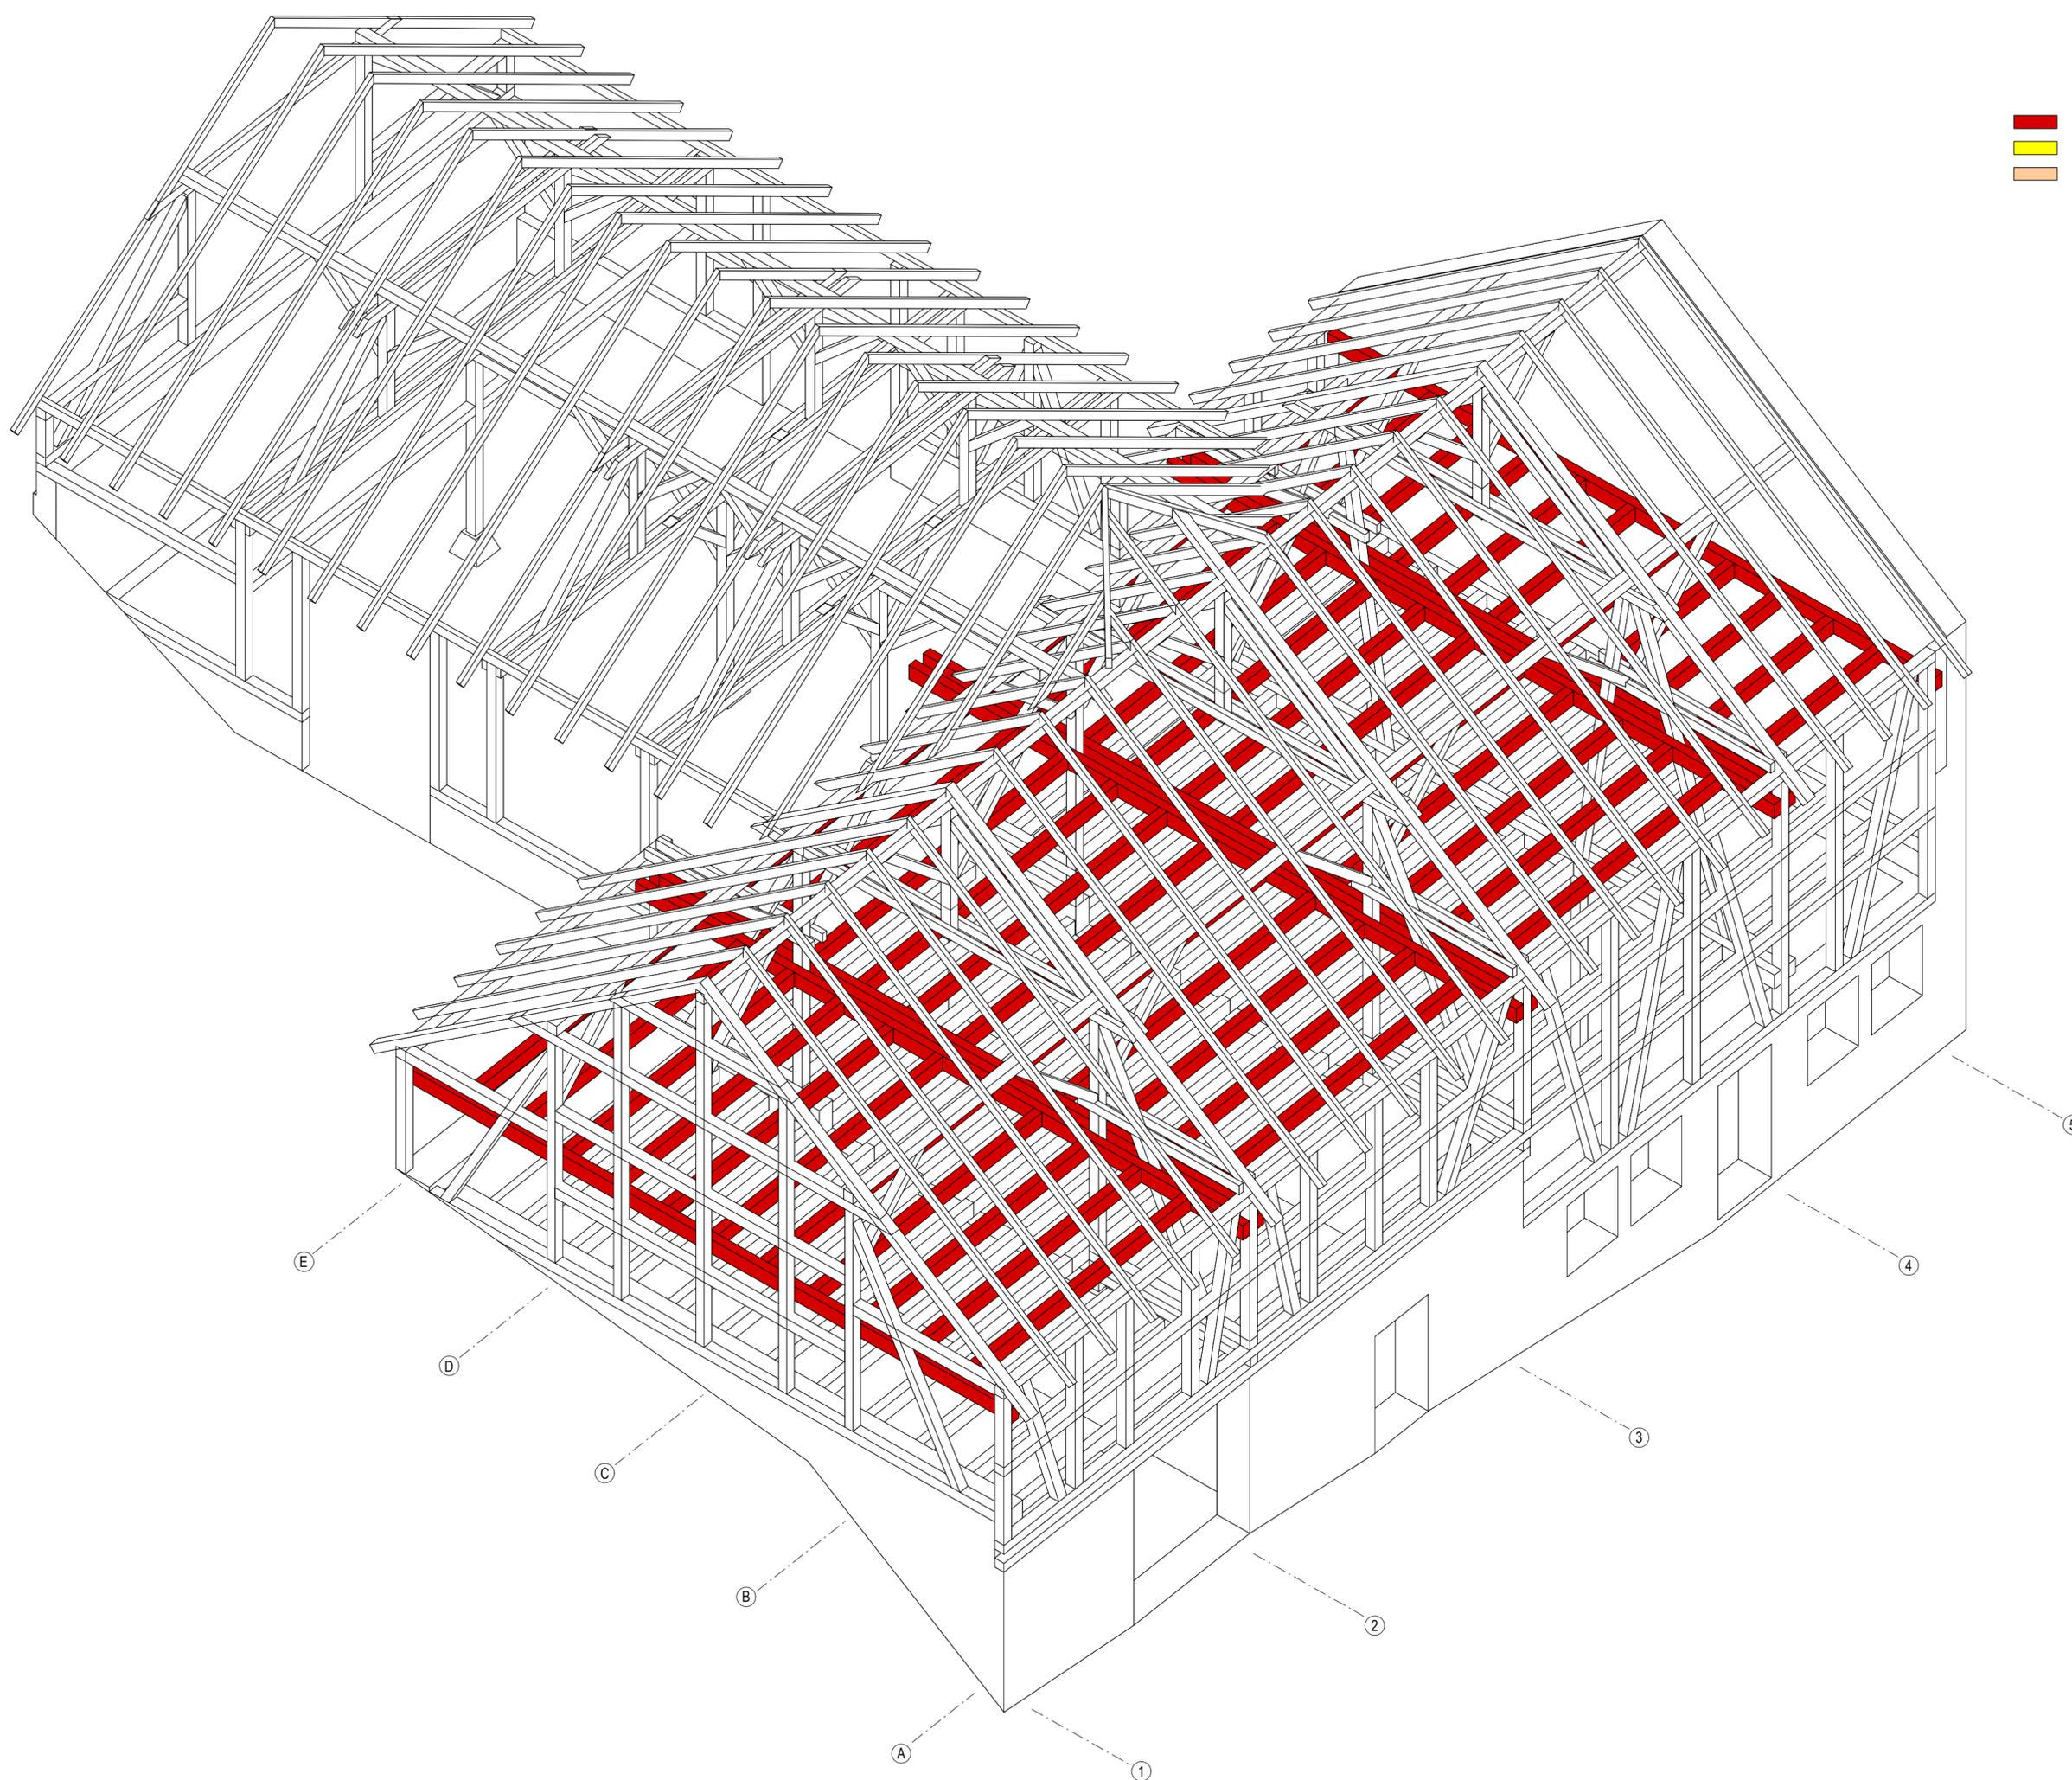


- LEGENDE
- Einbau neuer Bauteile
  - Ausbau bestehender Bauteile
  - Teilaustausch / Verstärkung bestehender Bauteile

- ARBEITSLEISTUNG:
- Pos. 02.050: Einbau der Balken für die Decke über EG einschl. in derselben Ebene liegende Zangen an den Querverstreben.
  - Pos. 02.080: Gegebenenfalls Verstärkung der Querverstreben, da die Deckenlasten über die Zangen und somit auch über die Querverstreben abgetragen werden.
  - Pos. 02.070: Herstellen eines Treppenlochwechsels.

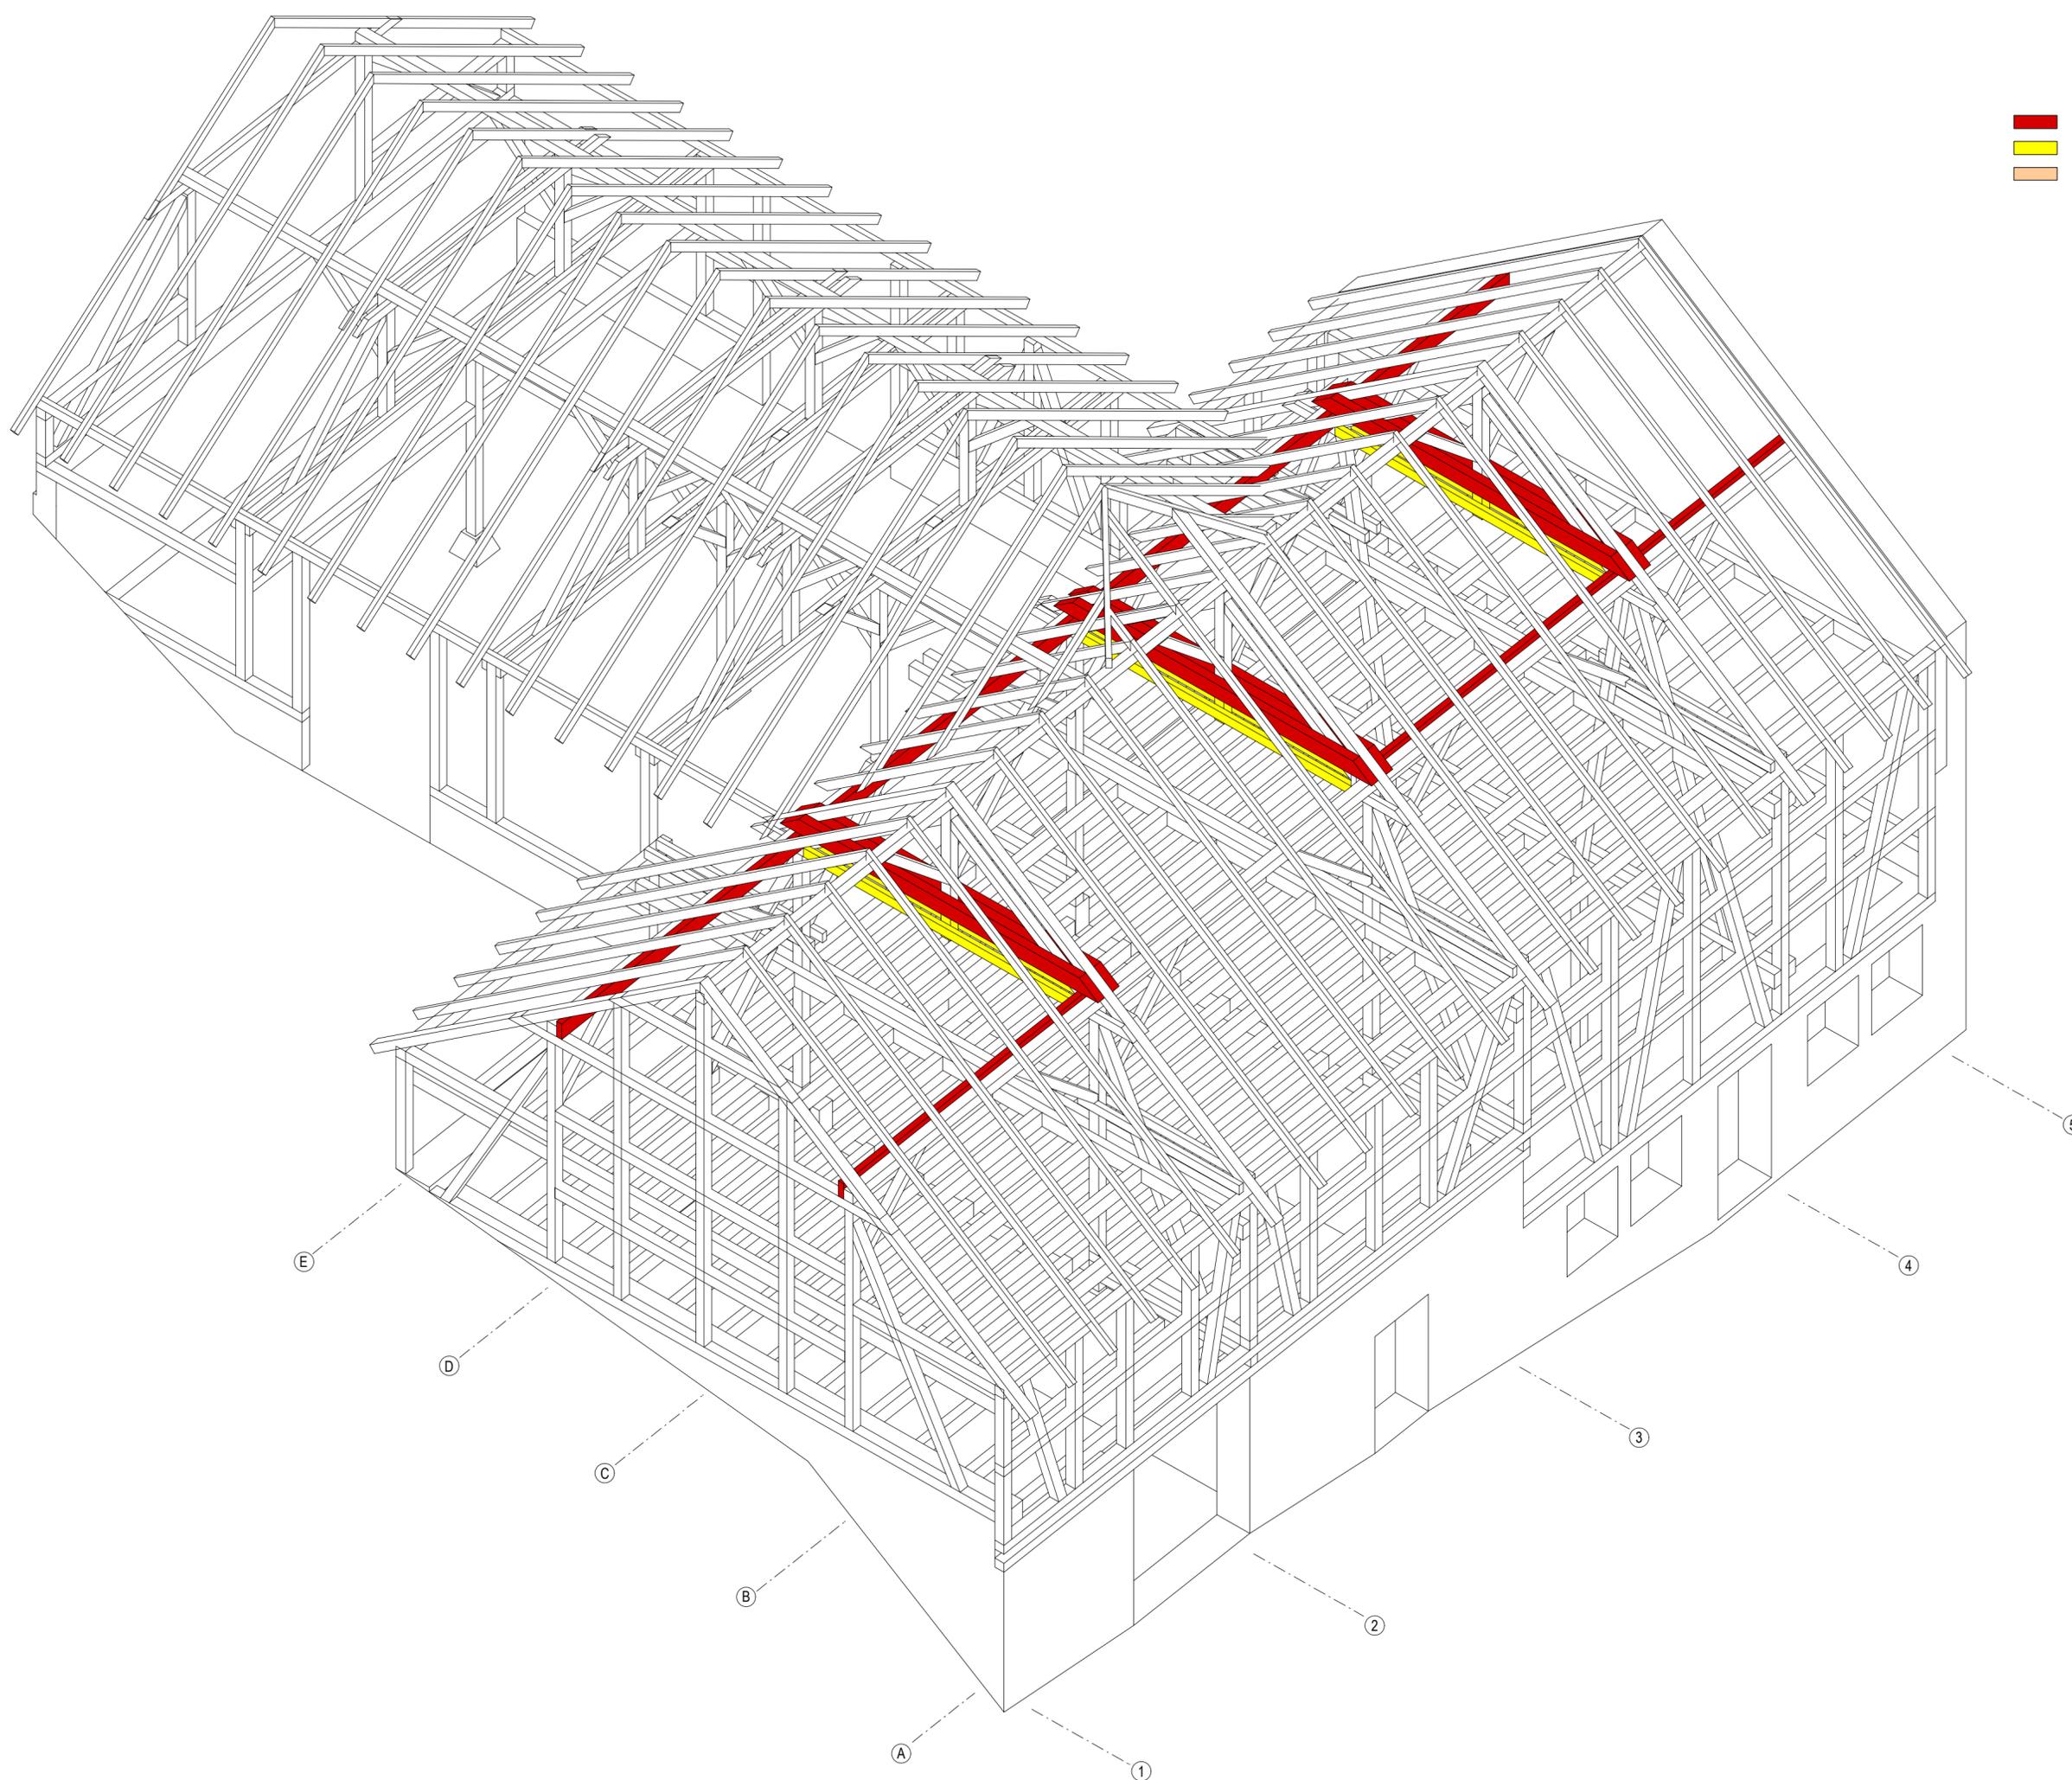

- LEGENDE
- Einbau neuer Bauteile
  - Ausbau bestehender Bauteile
  - Teilaustausch / Verstärkung bestehender Bauteile

- ARBEITSLEISTUNG:
- Pos. 02.080: Seitliches Anlaschen der Mittelpfetten (mit Ausnahme des geplanten Dachterrassen-Feldes, da hier die Mittelpfette ausgewechselt wird) zur Schaffung eines Auflagers für eine neue höher liegende Zangenkonstruktion.
  - Pos. 02.090: Ausbau der bestehenden Zangen zwischen Achse B und D.
  - Pos. 02.100: Kürzen der Hängesäule auf UK neue Zangen.

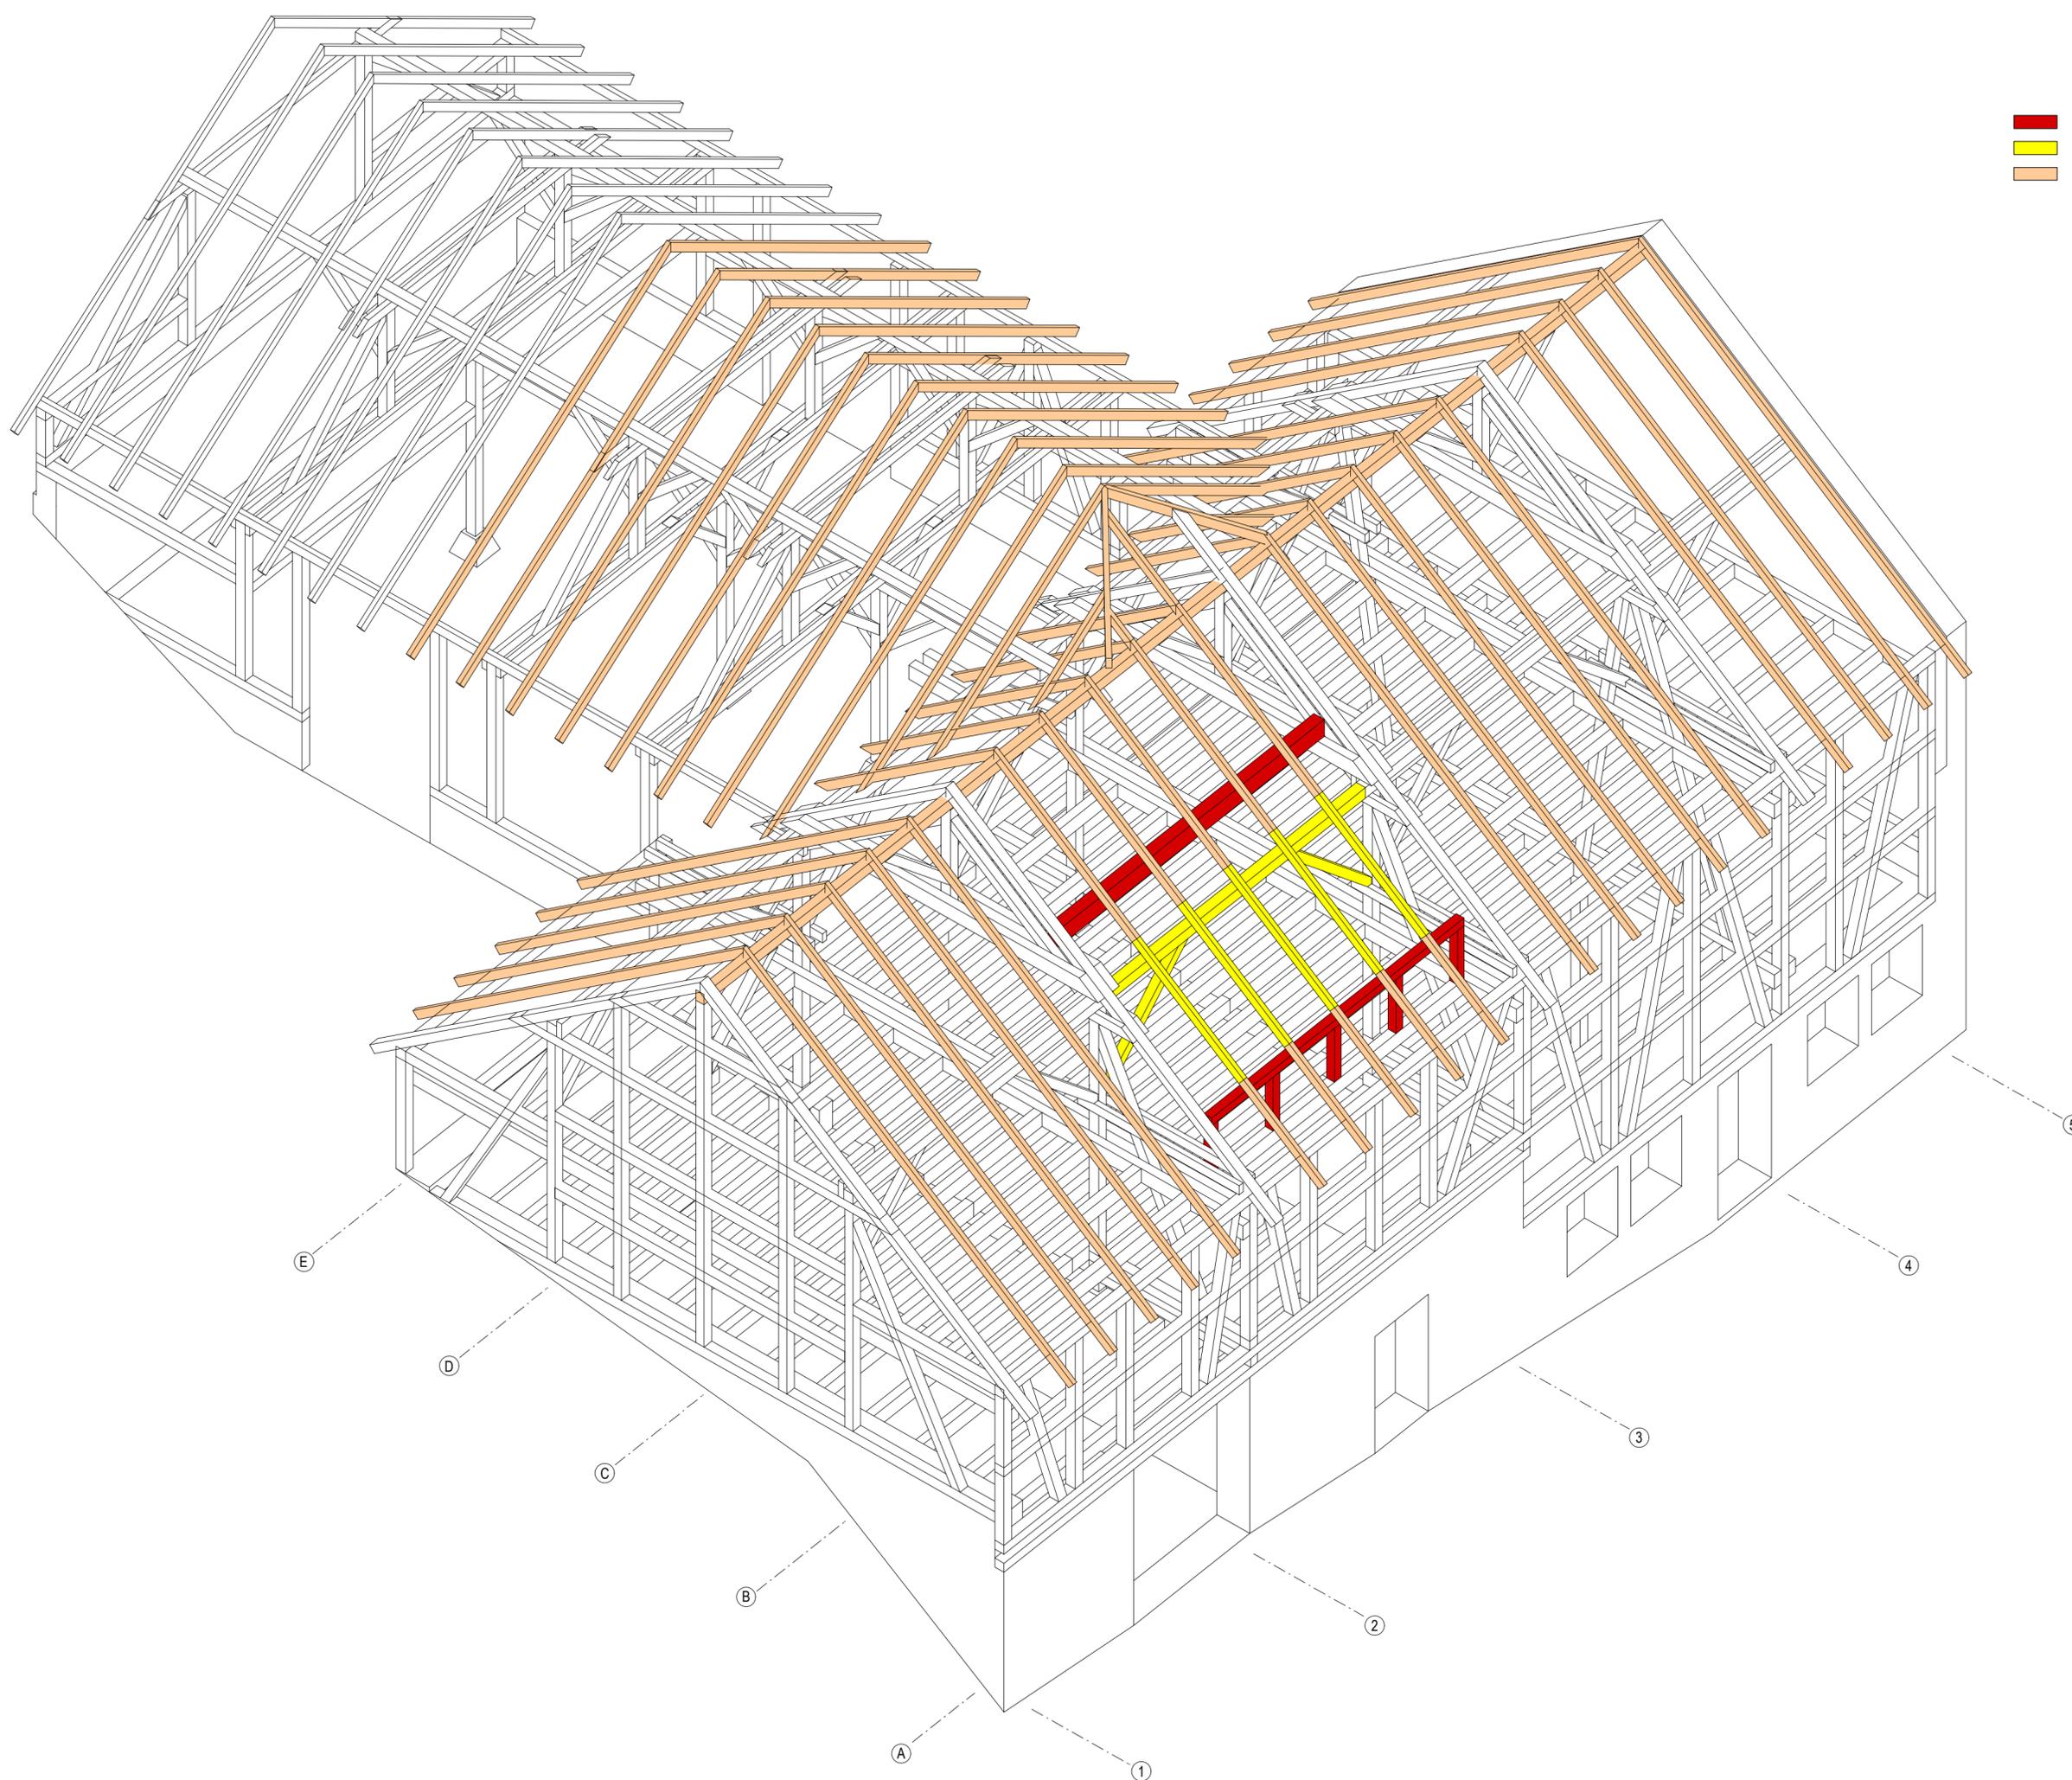

LEGENDE

- Einbau neuer Bauteile
- Ausbau bestehender Bauteile
- Teilaustausch / Verstärkung bestehender Bauteile

ARBEITSLEISTUNG:

Pos. 02.050 / Pos. 06.070:  
Herstellen der Dachterrasse durch Einbau einer Auswechslung für die Mittelpfette (Ausbau der bestehenden einschl. Verstrebungen) und Einbau einer Kniestockwand als oberes Sparrenaufleger.


Pos. 06.060:  
Errichten einer Dachgaube.

Pos. 06.010:  
Herstellen von Auswechslungen und Einbau von Dachfenstern.

Pos. 02.080  
Verstärkung der Firstpfette durch beidseitiges Anlaschen. Die Behandlung der Sparren richtet sich nach der zu wählenden Dämmung.

Titel 04.  
1. Möglichkeit: Zwischen-Vollsparrendämmung

Titel 05.  
2. Möglichkeit: Aufsparrendämmung

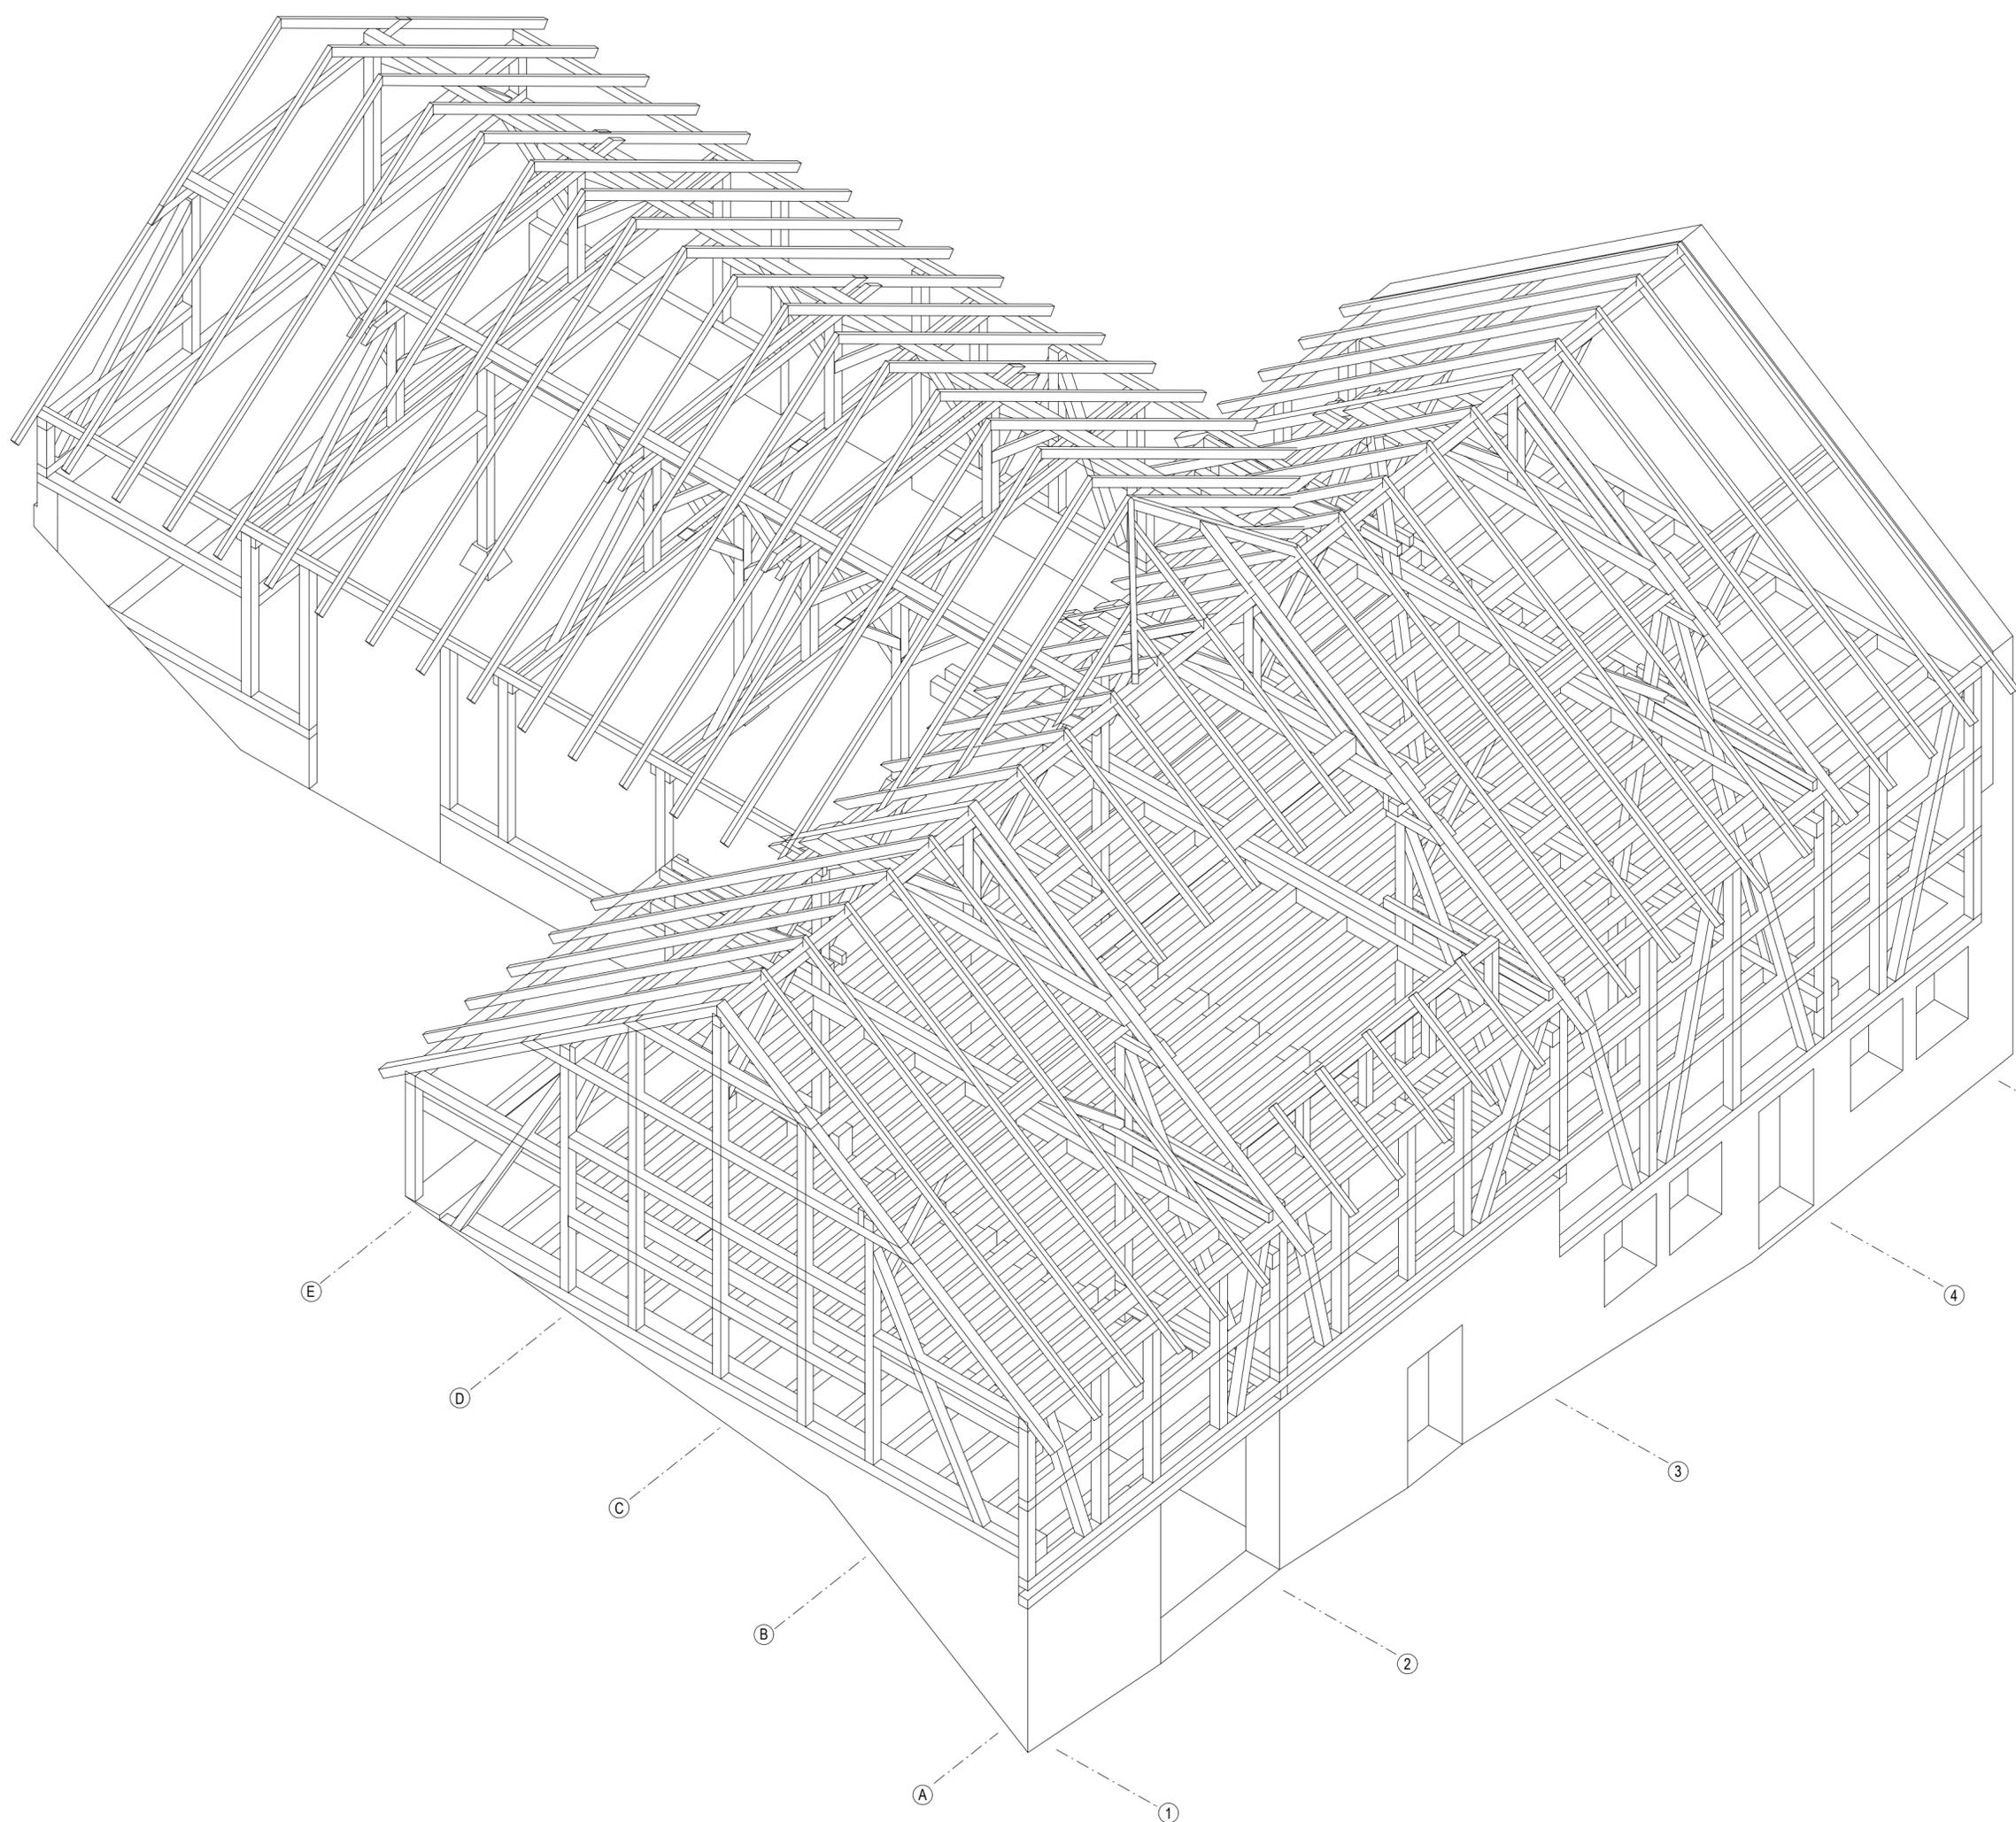

- LEGENDE
- Einbau neuer Bauteile
  - Ausbau bestehender Bauteile
  - Teilaustausch / Verstärkung bestehender Bauteile

E

D

C

B

A

1

2

3

4

5